


REZOPOHĽAD A-A

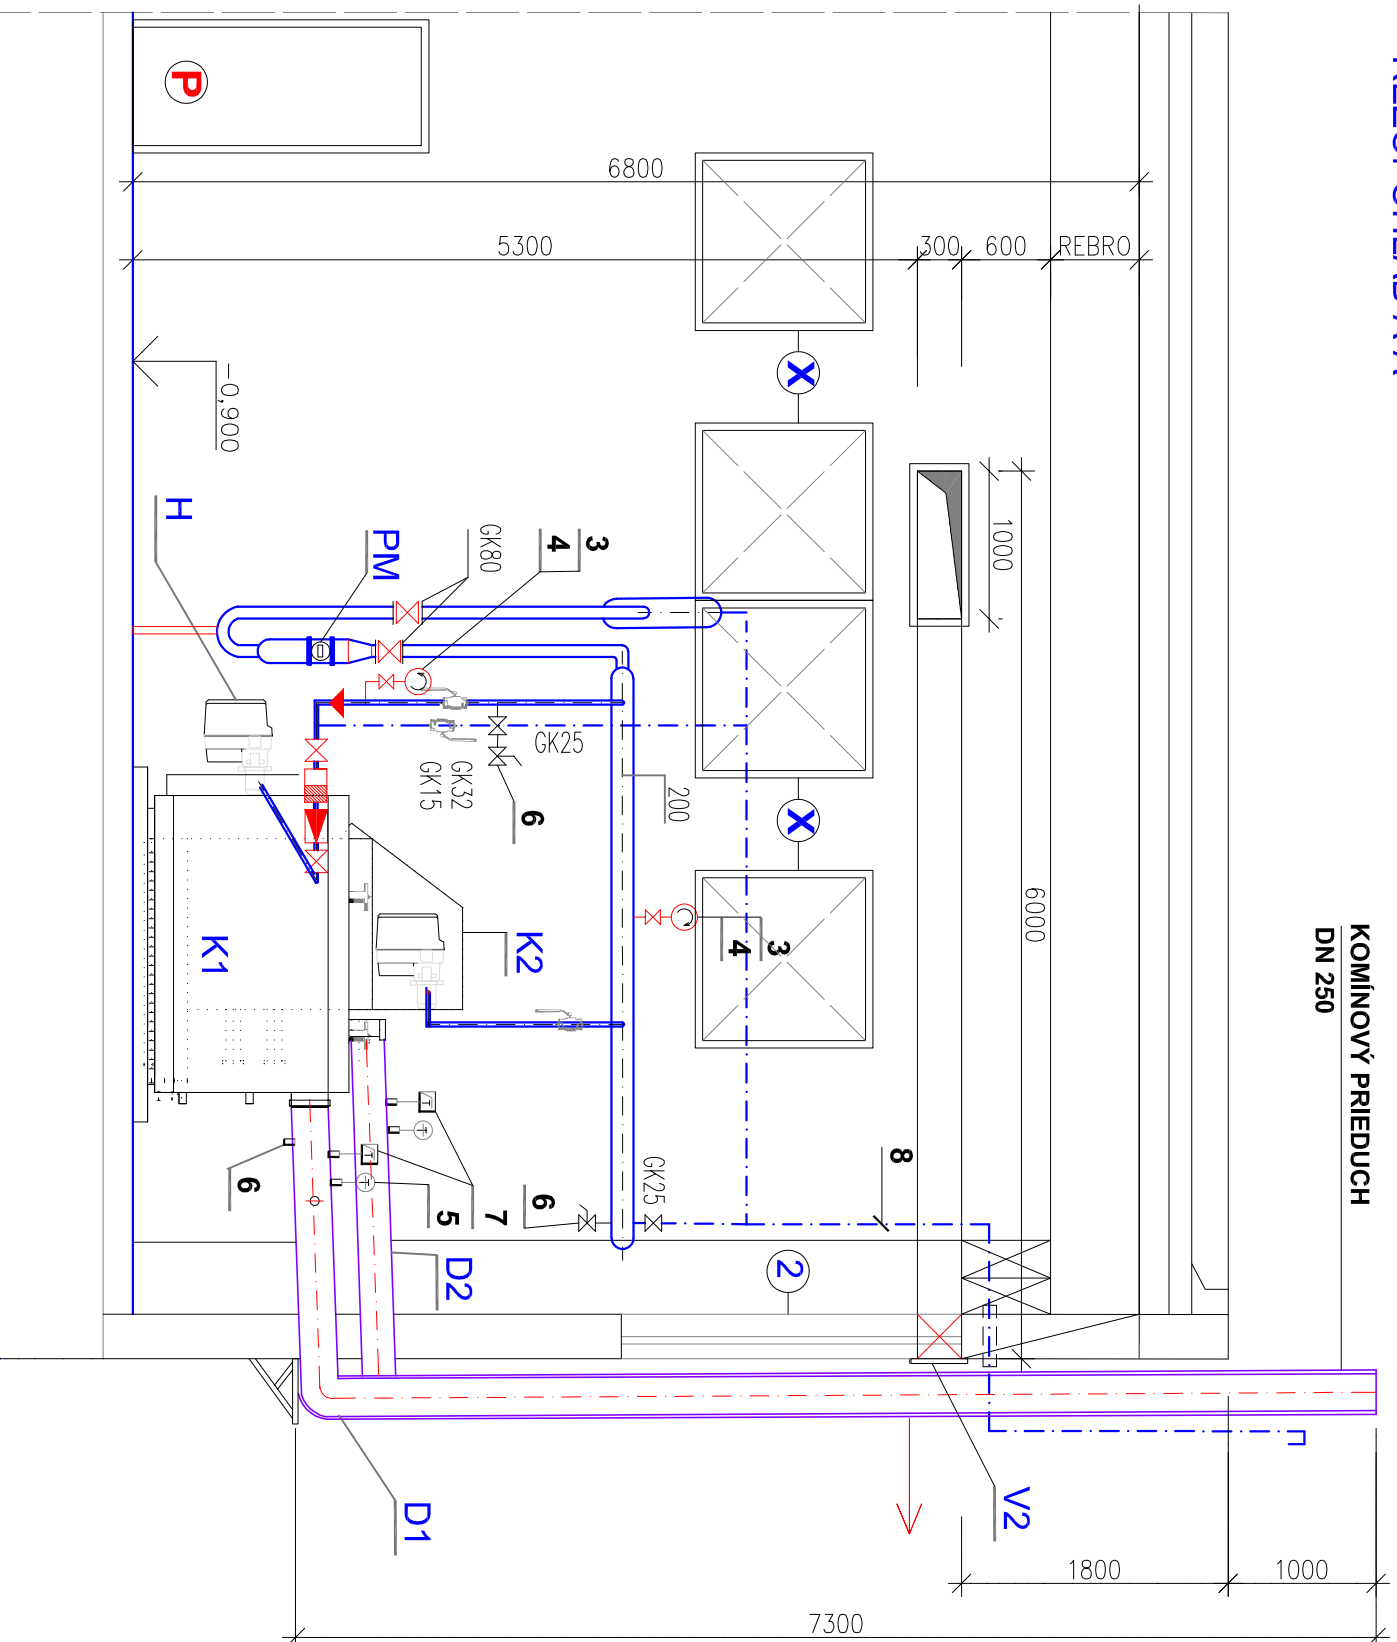

LEGENDA

- K1** NIZKOTEPLOTNÝ KOTOL **Hoval UNO 3 - 360kW** –JESTVUJÚCI
- K2** KONDENZAČNÝ KOTOL **Hoval ULTRAGAS - 350 kW** –JESTVUJÚCI
- H** PLYNOVÝ HORÁK –weishaupt– **WG 40 N/1-A, ZM-LN** –JESTVUJÚCI
- Z** STOLATÝ ZASOBNÍK TUV **AUSTRIA EMAIL VT 1000 FM**
- D1** DYMŇOVOD DN 250 –NAVRHOVANÝ
- D2** DYMŇOVOD DN 300 –JESTVUJÚCI
- V1** OTVOR PRE PRIVOD VZDUCHU 1000X500mm OPAĽENÝ PROTIDAŽDOVOU MREŽKOU
- V2** VZDUCHOVOD – OTVOR PRE VETRANIE 1000X300mm OPAĽENÝ PROTIDAŽDOVOU MREŽKOU
- PM** PODRUŽNÝ PLYNOMER G160 – JESTVUJÚCI
- P** PROTIPŇŽIARNE DVERE EW-30/D3-C
- 3** TLAKOMER UKAZOVACÍ 0-60 kPa, priemer 160 mm
- 4** TLAKOMEROVÝ KOHÚT M 20x1,5
- 5** TEPLOMER UKAZOVACÍ 0-400 C
- 6** KOHÚT HADICOVÝ DN 15, K 858
- 7** TLAKOMER
- 8** ODVZDUŠŇOVACIE POTRUBIE – JESTVUJÚCE

POZNÁMKA

- X** JESTVUJÚCE OKENNÉ OTVORY ZAMUROVAŤ

ZODP. PROJEKTANT	VPRACOVAL	KRESLIL	Ing. Kretitová Agnesa Mierová 70 064 01 Stará Lubovňa
ING. AGNESA KRETIŤOVÁ	ING. AGNESA KRETIŤOVÁ	ING. AGNESA KRETIŤOVÁ	
INVESTOR	Mesto Stará Lubovňa, Obchodná 1, 064 01 Stará Lubovňa		
MIESTO STAVBY	parcelsa č. 831/23, k.ú. Stará Lubovňa		
ČASŤ	STAVEBNÉ ÚPRAVY		
AKCIA	Rekonštrukcia kotolne energobloku LN a výmena rozvodov		
OBSAH	REZOPOHĽAD A-A		Mierka 1:50
	Dátum	03/2021	Č. výkresu P-4
	Formát	2 A4	
	Stupeň	SP	
	Mierka	1:50	