


POHĽAD ZADNÝ - SEVEROVÝCHODNÝ

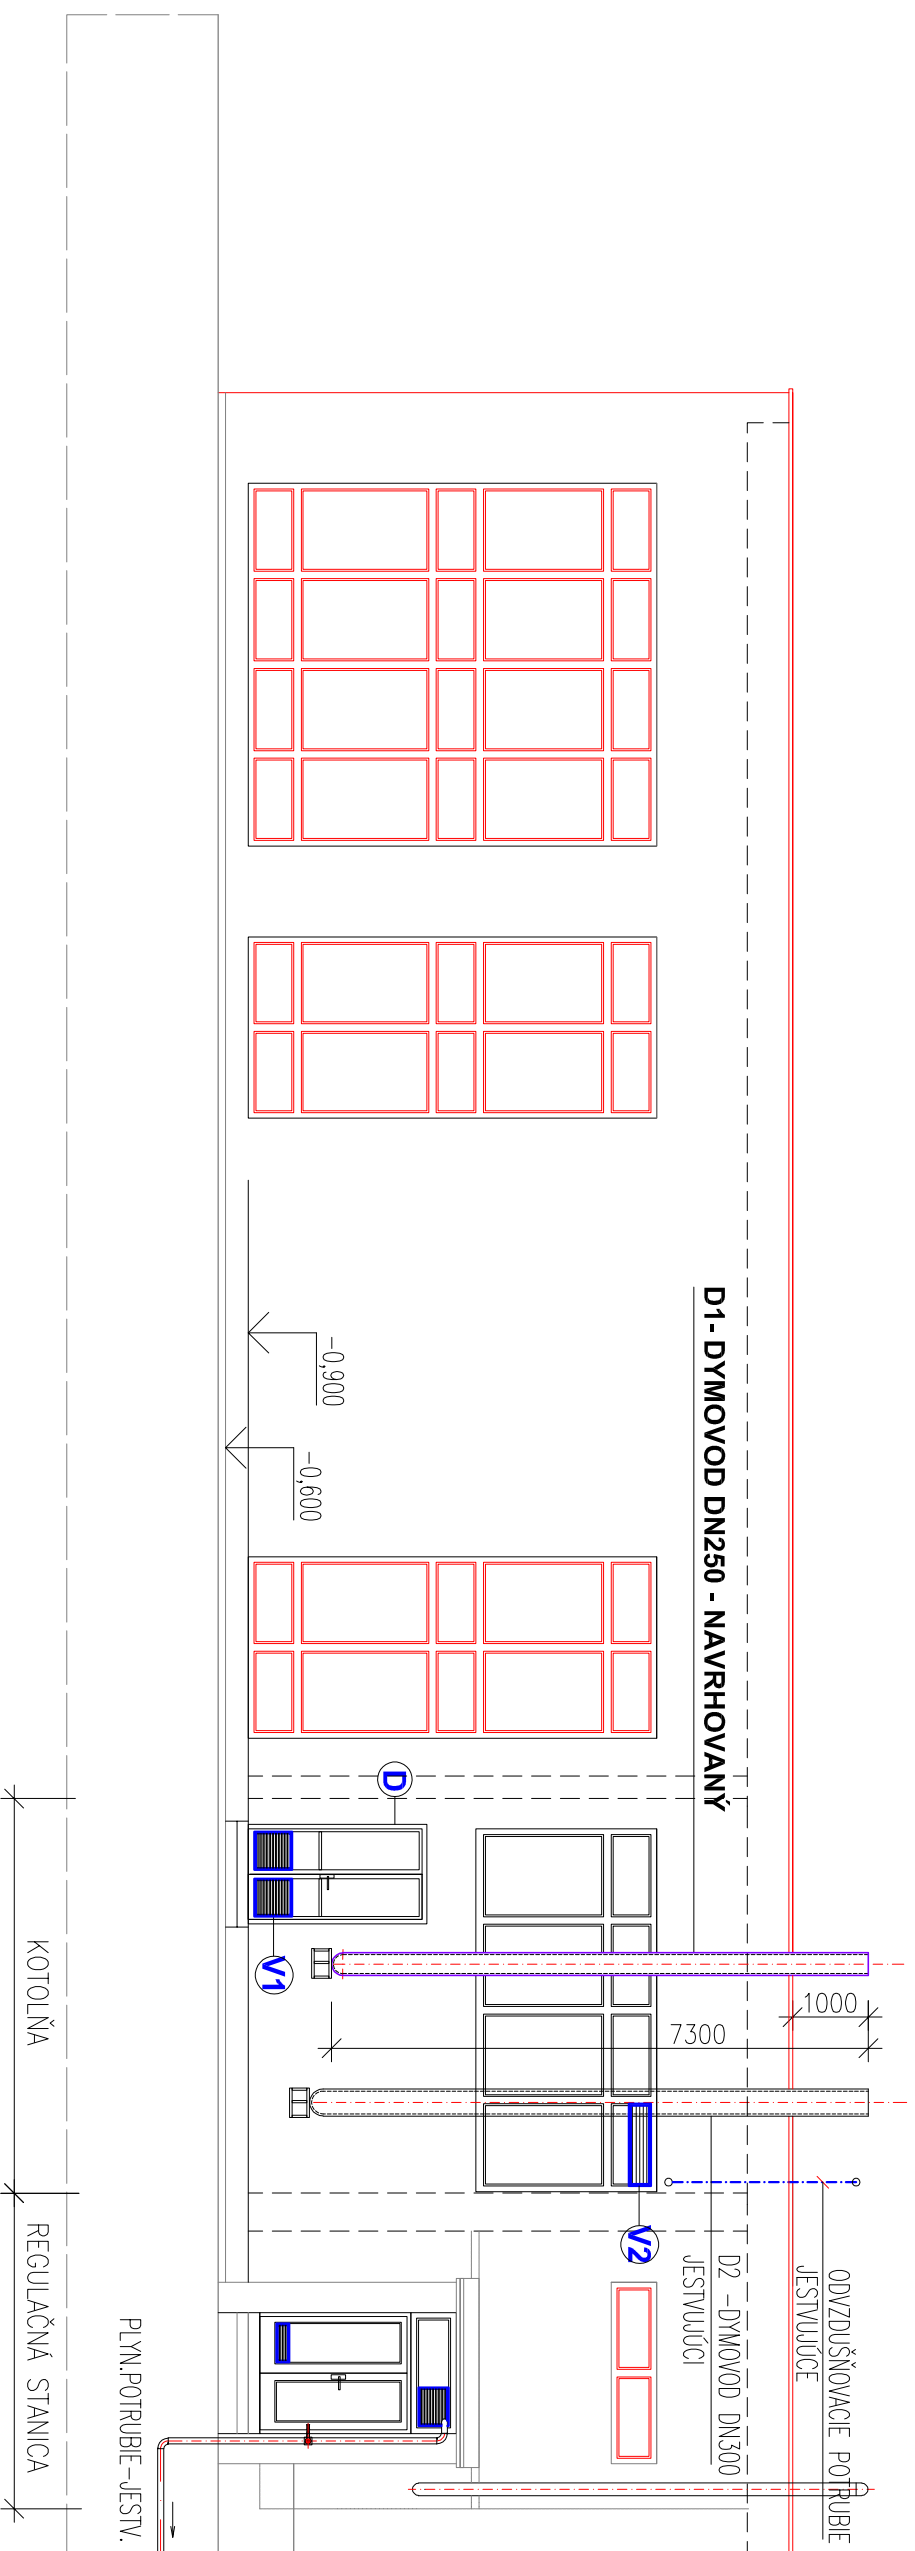

LEGENDA

- V1** OTVOR PRE PRVOD VZDUCHU 2x500x500mm
- V2** VZDUCHOVOD – OTVOR PRE VETRANIE 1000x300mm S PROTIĎAŽBOVOU MREŽKOU
- D** VSTUPNÉ DVERE DO KOTOLNE DVOJKRIDLÓVE OCELOVE 1300x2300mm PRESKLENÉ S VETRACIMI OTVORMI 2x500x500 – NAVRHOVANÉ

ZODP. PROJEKTANT	VYPRACOVAL	KRESLIL	Ing.Kreťtová Agnesa Mierová 70 064 01 Stará Ľubovňa
ING. AGNESA KRETTOVÁ	ING. AGNESA KRETTOVÁ	ING. AGNESA KRETTOVÁ	
INVESTOR	Mesto Stará Ľubovňa, Obchodná 1, 064 01 Stará Ľubovňa		
Miesto Stará Ľubovňa	parcels č. 831/23, k.ú. Stará Ľubovňa		
ČASŤ	STAVEBNÉ ÚPRAVY		
AKCIA	Rekonštrukcia kotolne energobloku L'N a výmena rozvodov		
OBSAH	UMIESTNENIE DYMOVODU NA FASÁDE		
	Dátum	03/2021	
	Formát	1 A4	
	Stupeň	SP	
	Mierka	1:100	Č. výkresu P-5