

DODATOK Č4.
k Zmluve o dielo
č. objednávateľa: 421/2025

uzatvorenej podľa § 536 a nasl. zákona č. 513/1991 Zb. Obchodný zákonník a zákonom č. 343/2015 Z. z. o verejnom obstarávaní a o zmene a doplnení niektorých zákonov v znení neskorších predpisov

(ďalej len „dodatok“)

ZMLUVNÉ STRANY

Objednávateľ:

Názov:	Mesto Stará Ľubovňa
Sídlo:	Obchodná 1, 064 01 Stará Ľubovňa
Zastúpený:	PhDr. Ľuboš Tomko, primátor mesta
IČO:	00 330 167
DIČ:	2020698812
Bankové spojenie:	VÚB a. s., pobočka Stará Ľubovňa
Číslo účtu:	SK09 0900 0000 0051 5986 4401
tel. kontakt:	052/4315 111

(ďalej len „objednávateľ“)

a

Zhotoviteľ:

Názov:	Verejnoprospešné služby Stará Ľubovňa, s.r.o. - „r.s.p.“
Sídlo:	Levočská 21, 064 01 Stará Ľubovňa
Zastúpený:	PhDr. Ľuboš Tomko, konateľ spoločnosti
IČO:	53 538 773
DIČ:	2121450012
Zapísaný v obchodnom registri:	Okresný súd Prešov, oddiel sro, vložka č.: 41768/P dňa 26.02.2021, registrovaný sociálny podnik evidovaný pod č. 368/2021_RSP
Bankové spojenie:	Slovenská sporiteľňa, a. s.
Číslo účtu:	SK71 0900 0000 0051 7893 0478

(ďalej aj „dodávateľ alebo zhotoviteľ“)

(ďalej spolu aj ako „zmluvné strany“)

ČI.1
Úvodné ustanovenie

1. Zmluvné strany uzatvorili dňa 03.12.2025, zmluvu o dielo - č. objednávateľa 421/2025, predmetom ktorej je záväzok zhotoviteľa zhotoviť a odovzdať vo vlastnom mene a na vlastnú zodpovednosť dielo na vykonanie stavebných prác s predmetom zákazky: **„Vybudovanie nabíjacej infraštruktúry na podporu rozvoja elektromobility v meste Stará Ľubovňa“** (ďalej len „zmluva o

dielo“ alebo „zmluva“).

2. Zmluvné strany sa dohodli na uzatvorení tohto Dodatku č.4 k Zmluve o dielo č. 421/2025 z dôvodu zmeny špecifikácie predmetu zákazky, spočívajúcej v úprave parametrov nabíjacích staníc. Zároveň dochádza k aktualizácii pôvodných stanovísk spoločnosti VSD, a. s. novými stanoviskami, pričom pôvodné stanoviská sú nahradené novými z dôvodu uplynutia ich časovej platnosti.

Čl.2

Zmena v čl. 2 bod 2 - Predmet zmluvy

V Zmluve o dielo sa vypúšťa pôvodné znenie bodu 2. a nahrádza sa novým znením:

2. Zhotoviteľ sa zaväzuje vo vlastnom mene a na vlastnú zodpovednosť vybudovať 10 ks nabíjacích staníc, vrátane zapojenia do elektrickej siete, zapojenia do e-roamingovej platformy v lokalitách podľa čl. 4 bod 1 tejto zmluvy.

Počet a typ nabíjacích staníc:

- AC (1 nabíjací bod) s výkonom 22 kW – počet: 2 ks
- AC (2 nabíjacie body) s výkonom 44 kW – počet: 6 ks
- DC (1 nabíjací bod) s výkonom 50 kW a AC (1 nabíjací bod) s výkonom 22 kW – počet: 2 ks

Čl.3

Zmena v čl. 4 bod 1 – Miesto a lehota plnenia

V Zmluve o dielo sa vypúšťa pôvodné znenie bodu 1., odrážka 2 a nahrádza sa novým znením:

- Park na Nám. Gem. Štefánika, pri „Park Café“ – 1xDC a 1xAC, 1 nabíjacia stanica, prípojka KN-C p. č. 1134/19

V Zmluve o dielo sa vypúšťa pôvodné znenie bodu 1., odrážka 8 a nahrádza sa novým znením:

- Parkovisko pri Okresnom úrade, Nám. gen. Štefánika 1 – 1xDC a 1xAC, 1 nabíjacia stanica, prípojka KN-C p. č. 928/2

Čl.4

Záverečné ustanovenia

V Zmluve o dielo, čl. 10 Záverečné ustanovenia sa bod 6. Neoddeliteľnou prílohou tejto zmluvy sú: odrážka 1 (Príloha č. 1 - Minimálne technicko-stavebné požiadavky a požiadavky na prevádzkovanie), odrážka 3 (Príloha č. 3 - Špecifikácia predmetu zákazky) vypúšťajú prílohy a nahrádzajú sa novými prílohami, ktoré tvoria prílohu tohto dodatku. Zároveň sa v bode 6. odrážka 4 (Príloha č. 4 - Stanoviská VSD) vypúšťajú neaktuálne stanoviská a nahrádzajú sa novými stanoviskami, ktoré tvoria prílohu tohto dodatku.

1. Ostatné ustanovenia zmluvy o dielo neupravené týmto dodatkom zostávajú v platnosti.
2. Dodatok č. 4 bol vyhotovený v **piatich** rovnopisoch, z ktorých **tri vyhotovenia** si ponechá objednávateľ a **dve** zhotoviteľ.
3. Dodatok č. 4 tvorí nedeliteľnú súčasť Zmluvy o dielo č. 421/2025
4. Dodatok č. 4 nadobúda platnosť dňom podpísania oboma zmluvnými stranami a účinnosť dňom nasledujúcim po zverejnení povinnou osobou v centrálnom registri zmlúv.
5. Obidve zmluvné strany prehlasujú, že sa oboznámili s obsahom tohto dodatku, že dodatok nebol dohodnutý v tiesni ani za nevýhodných podmienok a že ho uzavreli z vlastnej vôle, určite, vážne a zrozumiteľne.

Príloha:

Príloha č. 1 - Minimálne technicko-stavebné požiadavky a požiadavky na prevádzkovanie

Príloha č. 3 – Špecifikácia predmetu zákazky k Dodatku č. 4

Príloha č.4 – Stanoviská VSD

V Starej Ľubovni, dňa 10.06.2026

Za objednávateľa
Mesto Stará Ľubovňa

.....
PhDr. I



V Starej Ľubovni, dňa 10.06.2026

Za zhotoviteľa
**Verejnoprospešné služby
Stará Ľubovňa, s.r.o. - „r.s.p.“**

.....
PhDr.
konateľ

Verejn
Stará Ľ
L
064

PRÍLOHA Č. 1:
MINIMÁLNE TECHNICKO-STAVEBNÉ POŽIADAVKY A POŽIADAVKY
NA PREVÁDZKOVANIE

Umiestnenie nabíjacích staníc	AC – 1 nabíjací bod	- 1 nabíjacia stanica – ul. Za vodou – komplexná bytová výstavba – sídlisko - 1 nabíjacia stanica - Okružná ul. – individuálna a komplexná bytová výstavba, v blízkosti ZŠ Komenského
	AC – 2 nabíjacie body	- 1 nabíjacia stanica - ul. 17. novembra – v blízkosti Parku na Námestí gen. Štefánika, Okresného úradu - 1 nabíjacia stanica - Letná ul. – komplexná bytová výstavba - 2 nabíjacie stanice - Tehelná ul. – v blízkosti mestskej športovej haly, zimného štadióna - 2 nabíjacie stanice - Mierová ul. – individuálna a komplexná bytová výstavba, v blízkosti mestskej plavárne
	DC – 1 nabíjací bod a AC – 1 nabíjací bod	- 1 nabíjacia stanica – Nám. gen. Štefánika (Park café) - 1 nabíjacia stanica – Nám. gen. Štefánika 1 (parkovisko pred Okresným úradom)
Typ nabíjacieho konektora	AC	- konektor Typ 2 (norma IEC 62196), variant zásuvka, nabíjací kábel alebo ich kombinácia
	DC	- konektor CCS2 (norma IEC 62196-3), variant vstavaný nabíjací kábel
Výstupný výkon nabíjacieho bodu	AC	- 22 kW
	DC	- 50 kW
Cena služieb nabíjania	Prevádzkovateľ nabíjacích bodov môže poskytovať služby založené na zohľadnení nabíjacieho výkonu a ceny služby nabíjania. Cena nabíjania zverejnená pred samotným nabíjaním uvedená priamo na nabíjacej stanici v tomto poradí - cena za 1 kW, cena za minútu (platba za obsadenosť), cena za operáciu, prípadne akákoľvek ďalšia účtovaná zložka. Finálny sumár: po ukončení nabíjania zobrazit' a poskytnúť elektronicky.	
Inteligentné nabíjanie	Všetky body musia byť digitálne prepojené a umožňovať inteligentné nabíjanie. Inteligentné nabíjanie je operácia nabíjania, pri ktorej sa intenzita elektriny dodávanej do batérie upravuje v reálnom čase na základe informácií získaných prostredníctvom elektronickej komunikácie.	
Interoperabilita nabíjacej infraštruktúry	nabíjací bod musí byť pripojený na e-roaming	
E-roaming	Nabíjací bod ihneď po spustení musí byť prepojený na niektorú z medzinárodných e-roamingových platforiem. Zabezpečenie e-roamingu musí byť minimálne v rozsahu trvalého prepojenia na taký počet EMSP, ktorí kumulatívne poskytujú službu mobility na najmenej 10 000 nabíjacích bodoch v Európskej únii. Splnenie tejto podmienky sa preukáže čestným	

PRÍLOHA Č. 1:
MINIMÁLNE TECHNICKO-STAVEBNÉ POŽIADAVKY A POŽIADAVKY
NA PREVÁDZKOVANIE

	vyhlásením poskytnutým zo strany takéhoto poskytovateľa alebo viacerých poskytovateľov služieb mobility. Ak je nabíjací bod vybavený platobným terminálom na kreditné a debetné platobné karty s trvalou dostupnosťou a možnosťou autentifikovať sa a uhradiť cenu za nabíjanie, považuje sa podmienka e-roamingu za splnenú.
Autentifikácia zákazníka	Minimálne jedna z možností: a) autentifikácia cez internet/mobilnú aplikáciu aj s možnosťou ad hoc platby za nabíjanie použitím nástrojov (napr. QR kód, RFID karta alebo kreditná debetná karta); b) platobný terminál na kreditné a debetné platobné karty.
Komunikácia s back-end systémom	Protokol OCPP 1.6-J s možnosťou aktualizácie na vyššie verzie pripojeným zabezpečeným internetovým pripojením na back-end cez WebSocket
Parkovanie	Parkovacie miesto prislúchajúce k nabíjaciemu bodu s príslušným vodorovným a zvislým dopravným značením.
Správa o využívaní	Správa o využívaní nabíjacieho bodu musí obsahovať informácie o nabíjacom bode a jeho využívaní za príslušný kalendárny rok, t. j. spotrebu elektrickej energie, počet nabíjacích cyklov, priemernú spotrebu na jedno nabitie, priemernú dĺžku jedného nabíjacieho cyklu, preukázanie min. 2 funkčných e-roamingových nabíjaní do 6 mesiacov od uvedenia nabíjacieho bodu do prevádzky zaslaním výpisu z back-end systému prevádzkovateľa nabíjacieho bodu s uvedením čísla nabíjacej karty e-roamingového klienta, dátumu a času nabíjania, spotrebovanej energie, mena e-roamingového partnera a názvu e-roamingovej platformy.
Spôsoby platenia za nabíjanie	Implementácia oboch štandardných platobných spôsobov: tzv. ad-hoc platba - nabíjacia služba zakúpená koncovým používateľom bez potreby jeho registrácie, uzavretia písomnej dohody alebo nadviazania dlhodobého obchodného vzťahu s prevádzkovateľom daného nabíjacieho bodu nad rámec samotného nákupu služby (nediskriminačný prístup) - čítačka platobných kariet alebo zariadenie s bezkontaktnou funkciou, ktoré dokáže aspoň čítať platobné karty (povinný pri DC stanici) zmluvná platba (tzv. membership platba) - platba za nabíjaciú službu od koncového používateľa poskytovateľovi služieb mobility na základe zmluvy medzi koncovým používateľom a poskytovateľom služieb mobility. Napr. generovaný QR - Ak stanica nemá platobný terminál, musí mať vlastný displej, ktorý pre každú reláciu zobrazí QR kód na zabezpečenú platbu. Ak je nabíjací bod vybavený platobným terminálom na kreditné a debetné platobné karty, považuje sa podmienka za splnenú.
Informácie o nabíjacom bode	Ihneď po spustení prijímateľ poskytne informácie o GPS súradniciach umiestnenia nabíjacieho bodu ako aj adresy, v rozsahu ako je formálne stanovená (ulica, číslo, mesto, PSČ), názov prevádzkovateľa nabíjacieho bodu, ID nabíjacieho bodu spôsob autentifikácie a možnosti platby, kontaktný telefón na technickú podporu.

PRÍLOHA Č. 1:
MINIMÁLNE TECHNICKO-STAVEBNÉ POŽIADAVKY A POŽIADAVKY
NA PREVÁDZKOVANIE

	Prevádzkovateľ verejnej nabíjacej stanice je povinný synchronizovať a následne udržiavať aktuálne informácie o lokalitách, staniciach a ich konektoroch na verejnej mape nabíjacích staníc. Na synchronizáciu použije verejne dostupné API od prevádzkovateľa mapy, zabezpečené autentifikáciou použitím prihlasovacích údajov pridelených MH SR. V rámci informácií o lokalitách je povinný synchronizovať a aktualizovať ich otváracie hodiny v týždňových intervaloch spolu s cenníkom nabíjacích služieb pre všetky dostupné možnosti nabíjania. Súčasťou informácií o konektoroch by mal byť ich aktuálny stav, typ konektora, maximálny výkon a dostupné spôsoby nabíjania, pričom tieto je prevádzkovateľ povinný aktualizovať okamžite, alebo najneskôr 10 minút po zmene ich stavu.
	Prevádzkovateľ musí disponovať unikátnym identifikačným číslom, o ktoré musí požiadať.
Obmedzenie výkonu	okamžitý výkon každej DC stanice v lokalite nesmie byť znížený o viac než 30 % oproti menovitému, minimálny okamžitý výkon na bod AC stanice: power-sharing musí zabezpečiť aspoň 5,5 kW na každý bod pri plnej záťaži lokality.
Zdieľanie statických a dynamických dát:	Statické údaje: - Geografická poloha - Počet konektorov - Počet parkovacích miest pre osoby so zdravotným postihnutím - Kontaktné údaje vlastníka a prevádzkovateľa stanice - Otváracie hodiny - ID kódy prevádzkovateľa stanice - Typ konektora prúdu - Maximálny výkon stanice a bodu - Kompatibilita s typom vozidla Dynamické údaje: - Prevádzkový stav (v prevádzke/mimo prevádzky) - Dostupnosť (obsadené/volné) - Cena ad hoc - Je dodávaná elektrina 100 % obnoviteľná (áno/nie)
Povinnosti dodávateľa	Dodávateľ poskytuje transparentný prehľad o množstve poskytnutej elektrickej energie použitej pri poskytovaní služby nabíjania (cez web rozhranie ako aj prostredníctvom mobilnej aplikácie). Komplexné zabezpečenie služieb, ktoré súvisia s uvedením nabíjacej stanice do prevádzky, odovzdanie dokumentácie, revízných protokolov.
Záručná doba a servis	5-ročná záruka na nabíjačku servis všetkých uznaných reklamácií

ŠPECIFIKÁCIA PREDMETU ZÁKAZKY k Dodatku č. 4

Predmet zákazky: Vybudovanie nabíjacej infraštruktúry na podporu rozvoja elektromobility v meste Stará Ľubovňa

Zámer

Predmetom zákazky „Podpora rozvoja elektromobility v Starej Ľubovni“ je realizácia verejne prístupnej nabíjacej infraštruktúry na území mesta Stará Ľubovňa. Zákazka zahŕňa zabezpečenie kompletného technického a technologického riešenia, dodanie a inštaláciu nabíjacích staníc, vykonanie všetkých nevyhnutných stavebných a elektroinštalačných prác a zabezpečenie pripojenia zariadení do distribučnej sústavy. Súčasťou predmetu zákazky je aj vypracovanie projektovej dokumentácie pre ohlásenie drobnej stavby a realizačnými detailami pre tie nabíjacie body, pri ktorých je to z hľadiska povahy stavebných alebo sieťových zásahov potrebné (Bod č. 3 Sídliisko 1 – ul. Letná, Bod č. 5 Pri zimnom štadióne a športovej hale – ul. Tehelná, bod 7. Plaváreň – ul. Mierová). Zhotoviteľ ďalej zabezpečí vykonanie skúšok, revízií, overení, zapojenie do medzinárodnej e-roamingovej platformy.

Cieľom zákazky je vytvorenie podmienok na rozvoj elektromobility prostredníctvom vybudovania bezpečnej, spoľahlivej a verejne dostupnej nabíjacej infraštruktúry.

Počet a typ nabíjacích staníc:

- AC (1 nabíjací bod) s výkonom 22 kW – počet: 2
- AC (2 nabíjacie body) s výkonom 44 kW – počet: 6
- DC (1 nabíjací bod) s výkonom 50 kW a AC (1 nabíjací bod) s výkonom 22 kW – počet: 2

Rozsah predmetu zákazky jednotlivých bodov (všetky podmienky od VSD sú uvedené v Prílohe č. 4)

1. Park na nám. gen. Štefánika – ul. 17. novembra



p.č.	Miesto	Ulica	AC	DC	Počet staníc	Celkový výkon	Park. miesta
1	Park na nám. Gen. Štefánika	17.novembra	2	0	1	44	2

- Prípojka: KN-C p. č. 1915/16 - Parkovisko: KN-C p. č. 1915/9

- Hlavný istič umiestnený pred elektromerom do prúdovej hodnoty 100A musí mať vypínaciu charakteristiku typu B
- Za elektromer je potrebné inštalovať vypínacie zariadenie proti spätnému napätiu (vývodový istič)

2. Park na Nám. gen. Štefánika – Park Cafe



p.č.	Miesto	Ulica	AC	DC	Počet staníc	Celkový výkon	Park. miesta
2	Park na nám. Gen. Štefánika	Park Cafe	1	1	1	50 a 22	2

- Prípojka: KN-C p. č. 1134/19 - Parkovisko: KN-C p. č. 1915/9

- Hlavný istič umiestnený pred elektromerom do prúdovej hodnoty 100A musí mať vypínaciu charakteristiku typu B

3. Sídliisko 1 – Letná



p.č.	Miesto	Ulica	AC	DC	Počet staníc	Celkový výkon	Park. miesta
3	Sídliisko 1	Letná	2	0	1	44	2

- Prípojka: KN-C p. č. 2857/12 - Parkovisko: KN-C p. č. 2857/42

- Hlavný istič umiestnený pred elektromerom do prúdovej hodnoty 100A musí mať vypínaciu charakteristiku typu B

4. Škola – ul. Okružná



p.č.	Miesto	Ulica	AC	DC	Počet staníc	Celkový výkon	Park. miesta
4	Škola	Okružná	1	0	1	22	1

- Prípojka: KN-C p. č. 2857/11 - Parkovisko: KN-C p. č. 2857/19

- Hlavný istič pred elektromerom do prúdovej hodnoty 100A musí mať vypínaciu charakteristiku typu B.

5. Športová hala – ul. Tehelná



p.č.	Miesto	Ulica	AC	DC	Počet staníc	Celkový výkon	Park. miesta
5	Športová hala	Tehelná	4	0	2	2x44	4

- Prípojka: KN-C p. č. 884/53 - Parkovisko: KN-C p. č. 884/63

- Vedľa TS0960-0091 Zimný Štadión Stará Ľubovňa (TS) je potrebné postaviť novú RIS (SR6 4/3). Z TS sa vývody 03-Smer SR6 pri TS Policia a 06-SR4 ul. Tehelná presmerujú do novej RIS. RIS sa napojí z TS káblom NAYY-J4x240. Požadovaný odber 160A sa napojí priamo z NN rozvádzača TS, meranie elektriny požadujeme umiestniť vedľa TS. Nízkonapäťovú (NN) prípojku bude tvoriť sada poistiek v TS.

Pôvodné pripojenie v R0960-000371 St. Ľubovňa - Tehelná ul. je potrebné odpojiť a zdemontovať.

- VSD si vyhradzuje právo určiť spracovateľa projektovej dokumentácie
- Projektovú dokumentáciu a inžiniersku činnosť zabezpečuje žiadateľ (v tomto prípade úspešný uchádzač)
- VDS si vyhradzuje právo na realizáciu stavebného objektu nová RIS

6. Sídliisko 2 – ul. Za vodou



p.č.	Miesto	Ulica	AC	DC	Počet staníc	Celkový výkon	Park. miesta
6	Sídliisko 2	Za vodou	1	0	1	22	1

- Prípojka SBT kotolňa : KN-C p. č. 1935/12, 1935/1
- Parkovisko: KN-C p. č. 1935/1
- Hlavný istič pred elektromerom do prúdovej hodnoty 100A musí mať vypínaciu charakteristiku typu B

7. Plaváreň – ul. Mierová



p.č.	Miesto	Ulica	AC	DC	Počet staníc	Celkový výkon	Park. miesta
7	Plaváreň	Mierová	4	0	2	2x44	4

- Prípojka : KN-C p. č. 3470/143 - Parkovisko: KN-C p. č. 3470/1

- Požadovaná hodnota MRK si vyžaduje zmenu bodu pripojenia do distribučnej sústavy – Pripojenie odberného el. zariadenia sa navrhuje realizovať z voľného vývodu v existujúcej transformačnej stanici TS0960-0011 pri plavárni Stará Ľubovňa, pričom istenie odberného el. zariadenia bude realizované samostatnými poistkovými článkami v zmysle štandardov VSD a. s. Nízkonapäťovú (NN) prípojku bude tvoriť sada poistiek TS.
- Je nutné vypracovať projektovú dokumentáciu pre ohlásenie drobnej stavby vrátane realizačných detailov a následne ju v elektronickej podobe predložiť VSD na posúdenie. Súčasťou projektu budú kladné stanoviska dotknutých orgánov.

8. Parkovisko pri Okresnom úrade



p.č.	Miesto	Ulica	AC	DC	Počet staníc	Celkový výkon	Park. miesta
8	Parkovisko pri Okresnom úrade	Nám. gen. Štefánika	1	1	1	50 a 22	2

Prípojka : KN-C p. č. 928/2

Parkovisko: KN-C p. č 928/1

- Hlavný istič pred elektromerom do prúdovej hodnoty 100A musí mať vypínaciu charakteristiku typu B – náklady na zriadenie, montáž hlavného ističa pred elektromerom a výmenu meracích transformátorov znáša žiadateľ.

Projektové dokumentácie budú odovzdávané objednávateľovi v tlačenej forme v počte 6 paré a v digitálnej forme 1 x na USB kľúči.

Upozorňujeme, že technické podmienky uvedené v tejto špecifikácii vychádzajú zo stanovených požiadaviek distribučnej spoločnosti VSD. Pre úplnosť budú ako príloha k tejto dokumentácii priložené aj oficiálne stanoviská a vyjadrenia VSD, v ktorých sú jednotlivé podmienky podrobne uvedené. Uchádzači sú povinní oboznámiť sa aj s týmito prílohami, ktoré tvoria neoddeliteľnú súčasť podkladov.



Mesto Stará Ľubovňa
Obchodná 1
064 01 Stará Ľubovňa

Naše číslo: 12085/2026/5100307650
Vybavuje:
Email info@vsdas.sk

V Košiciach, dňa 12.05.2026

Vec: Vyjadrenie prevádzkovateľa distribučnej sústavy VSD, a.s. k žiadosti o zmenu maximálnej rezervovanej kapacity (MRK) pripojenia existujúceho odberného zariadenia

Názov stavby: Mrk - 24ZVS0000773101A

Odborné miesto (obec, ulica, č. domu, č. parcely): Stará Ľubovňa 064 01, Tehelná 0,

Bez elektrického vykurovania

Odsúhlasené hodnoty pripojenia do distribučnej siete

	Existujúci	Odsúhlasený
Povolené istenie elektrickej prípojky	A	200 A
Maximálna rezervovaná kapacita (hlavný istič)	25.00 A	160 A
Spôsob merania spotreby elektriny	priame - NN	polopriame - NN
Hodnota prevodu meracieho transf. prúdu MTP	/ A/A	200/5 A/A
Typ prípojky	trojfázová	trojfázová

Napájacia trafostanica : TS0960-0091 Zimný Štadión Stará Ľubovňa
Číslo NN vývodu : nový vývod
EIC : 24ZVS0000773101A

Pre daný odber stanovujeme celkovú max. rezervovanú kapacitu: 100kW.

S pripojením uvedeného odberu, ktoré **si vyžaduje úpravu distribučnej sústavy** súhlasíme po splnení nasledovných podmienok:

1. Vedľa TS0960-0091 Zimný Štadión Stará Ľubovňa (TS) je potrebné postaviť novú RIS (SR6 4/3). Z TS sa vývody 03-Smer SR6 pri TS Policia a 06-SR4 ul. Tehelná presmerujú do novej RIS. RIS sa napojí z TS káblom NAYY-J4x240. Požadovaný odber 160A sa napojí priamo z NN rozvádzača TS, meranie elektriny požadujeme umiestniť vedľa TS. Nízkonapäťovú (NN) prípojku bude tvoriť sada poistiek v TS. Pôvodné pripojenie v R0960-000371 St. Ľubovňa - Tehelná ul. je potrebné odpojiť a zdemontovať.

2. Majetkové rozhranie Prevádzkovateľa distribučnej sústavy (PDS) - žiadateľ (investor): Zariadenie PDS bude končiť NN rozvádzačom TS. Elektrické zariadenie investora začína odbočením kábla z NN rozvádzača TS smerom do elektromerového rozvádzača (RE).

Dalšie kroky:

- Predložiť na vyjadrenie projektovú dokumentáciu pre územné konanie.

Kontakty

Názov spoločnosti Východoslovenská distribučná, a.s. • www.vsds.sk • www.vsdeshop.sk
Sídlo Mlynská 31, 042 91 Košice, Slovenská republika • IČO: 36 599 361, IČ DPH: SK2022082997
info@vsdas.sk • Poruchová linka VSD 0800 123 332 • www.vypadoelektriny.sk
Spoločnosť je zapísaná v Obchodnom registri Mestského súdu Košice, oddiel Sa, vložka 1411/V



VSD SI VYHRADZUJE PRÁVO NA SPRACOVATEĽA PROJEKTOVEJ DOKUMENTÁCIE, ktorého je možné vybrať výlučne z nami schváleného zoznamu predkvalifikovaných projektantov. Zoznam predkvalifikovaných projektantov je zverejnený na portáli eVSD (www.vsds.sk) v časti *Výrobcovia a dodávatelia/Dodávatelia služieb/Projektoví partneri*.

V súvislosti s predmetnou stavbou je možné si vyžiadať, plnomocenstvo na zastupovanie VSD v povoľovacích konaniach na útvare Sieťový obchod, kontakt: sietovy_obchod@vsdas.sk.

- Po vydaní právoplatného rozhodnutia k územnému konaniu resp. v prípade, že sa jedná o jedностupňovú projektovú dokumentáciu (napr. ohlásenie stavby), kontaktujte útvar Sieťový obchod, za účelom uzatvorenia „Zmluvy o pripojení“, v ktorej budú stanovené investičné podmienky výstavby, ako aj zoznam podkladov, potrebných pre realizáciu predmetnej stavby.

- Dodržať podmienky pre zabezpečenie prípravy a realizácie stavby rozšírenia distribučnej sústavy v zmysle dokumentu **"Detailný sprievodca procesom ZAKS"** ako aj podmienky **"Majetkoprávného vysporiadania zákazníckych stavieb"**. Oba dokumenty nájdete na www.vsds.sk v časti *Informácie a dokumenty/Dokumenty/Dokumenty VSD, a.s.*

Projektovú dokumentáciu (všetky stupne) ako aj kompletný inžiniering stavby vrátane stavebného povolenia zabezpečí na svoje náklady žiadateľ o pripojenie.

3. Projektovú dokumentáciu (PD) pripojenia odberného miesta žiadame rozdeliť na dva samostatné stavebné objekty a to stavebný objekt „Nová RIS“, ktorý bude riešiť odbočenie od kábla vonkajšej podzemnej NN distribučnej sústavy po rozpojovaciu skriňu, vrátane rozpojovacej skrine a stavebný objekt „Odberné elektrické zariadenie“, ktorý bude riešiť prírodné vedenie odberateľa od rozpojovacej skrine po elektromerový rozvádzač, vrátane elektromerového rozvádzača. V PD, v textovej aj výkresovej časti musí byť uvedené parcelné číslo pozemku, na ktorom bude nová rozpojovacia skriňa umiestnená.

Projektovú dokumentáciu vypracovanú elektroprojektantom a spracovanú v zmysle všeobecne záväzných podmienok pre spracovanie projektovej dokumentácie a členenia uvedeného v predchádzajúcom bode, žiadame predložiť na vyjadrenie v digitálnej forme (*.pdf - skrátené názvy bez diakritiky, pre potreby vytýčenia stavby aj situáciu umiestnenia vo formáte *.dgn (*.dwg) v súradnicovom systéme JTSK). Dokument „Štruktúra a obsah projektovej dokumentácie VN a NN“ je zverejnený na portáli eVSD (www.vsds.sk) v časti Domov / Dodávatelia služieb / Štandardizácia / Technologické predpisy / 600 Rôzne. Žiadosť o vyjadrenie k projektovej dokumentácii s prílohami v dig. forme, je možné podať cez portál eVSD (www.vsds.sk), po zaregistrovaní a prihlásení sa do Vášho účtu.

4. V zmysle ustanovení §39 zákona č. 251/2012 Z.z. Vám oznamujeme, že naša spoločnosť, ako prevádzkovateľ distribučnej sústavy si vyhradzuje právo na realizáciu stavebného objektu „Nová RIS“.

5. Náklady spojené s realizáciou odberného el. zariadenia vrátane elektromerového rozvádzača znáša žiadateľ.

6. Po schválení technického riešenia (projektovej dokumentácie) a následnom zrealizovaní stavebného objektu "Nová RIS" našou spoločnosťou, Vás po ukončení budeme informovať. Po zrealizovaní odberného el. zariadenia a elektromerového rozvádzača Vás žiadame dať vypracovať oprávnenej organizácii Prvú odbornú prehliadku a skúšku (revíziu správu) odberného el. zariadenia vrátane elektromerového rozvádzača.

7. Žiadame dodržať hodnoty max. schválených istení.

8. Elektromerový rozvádzač žiadame umiestniť na mieste prístupnom pre našich pracovníkov aj v čase neprítomnosti odberateľov, na verejne prístupnom mieste v zmysle bodu 1. Meranie elektriny na všetkých odberných miestach na vymedzenom území VSD, a.s. musí byť zásadne riešené v súlade s požiadavkami VSD, a.s. uvedenými v dokumente „Podmienky merania elektriny“, ktorý je zverejnený na

našom portáli eVSD (www.vsds.sk).

V prípade použitia hlavného ističa s nastaviteľnou nadprúdovou spúšťou, nastavená prúdová hodnota nesmie prekročiť zmluvnú hodnotu MRK o viac ako 5%.

9. Pri návrhu elektrorozvodných zariadení, ktoré bude realizovať naša spoločnosť (nová RIS) žiadame navrhovať výlučne zariadenia schválené v „Katalógu prípustných materiálov“, ktorý je zverejnený na portáli eVSD (www.vsds.sk), kontakt: standardizacia@vsdas.sk.

10. Pred pripojením nového odberného miesta, alebo pri úprave maximálnej rezervovanej kapacity pripojenia - „MRK“ (súčasného príkonu P_s) existujúceho odberného elektroenergetického zariadenia, je žiadateľ povinný uzatvoriť s PDS v zmysle Prevádzkového poriadku VSD, a.s. Zmluvu o pripojení. V zmysle platnej legislatívy je ďalej potrebné, aby mal žiadateľ o pripojenie uzatvorené všetky relevantné zmluvy (zmluva o dodávke elektriny, zmluva o distribúcii elektriny a zmluva o prevzatí zodpovednosti za odchýlku účastníka trhu s elektrinou, resp. zmluva združenej dodávke elektriny, atď.) ešte pred pripojením nového odberného miesta - v opačnom prípade nebude odberné miesto zo strany PDS pripojené do sústavy.

11. Dovoľujeme si Vás zároveň informovať, že v zmysle Prevádzkového poriadku spoločnosti VSD, a.s. uzatvára spoločnosť VSD, a.s. zmluvu o pripojení do distribučnej sústavy výlučne s vlastníkom pripájaného odberného elektrického zariadenia, resp. v prípadoch keď je odberné elektrické zariadenie súčasťou nehnuteľnosti (napríklad byty alebo nebytové priestory) výlučne s vlastníkom nehnuteľnosti.

12. Podľa platnej legislatívy je pripojenie žiadateľa o pripojenie do distribučnej sústavy alebo zvýšenie maximálnej rezervovanej kapacity pripojenia spoplatnené poplatkom za pripojenie. Výška poplatku za pripojenie je určená podľa výšky amperickej hodnoty hlavného ističa pred elektromerom na základe rozhodnutia Úradu pre reguláciu sieťových odvetví (ÚRSO), ktorý určuje pevné ceny za pripojenie do distribučnej sústavy na napäťovej úrovni NN za aktuálny rok. Cenník poplatkov za pripojenie do distribučnej sústavy na napäťovej úrovni NN je zverejnený na našom portáli eVSD (www.vsds.sk).

V prípade, že nebudú splnené všetky podmienky uvedené v tomto stanovisku, VSD nepripojí odberné miesto do distribučnej sústavy. VSD nezodpovedá za škodu a ušlý zisk z dôvodu nepripojenia odberného miesta pre nesplnenie podmienok uvedených v tomto stanovisku zo strany žiadateľa o pripojenie.

• Toto vyjadrenie neslúži ako doklad k územnému rozhodnutiu.

• Vyjadrenie pre účely územného konania bude vydané PDS až na základe posúdenia projektovej dokumentácie technického riešenia pripojenia do distribučnej sústavy vypracovanej v zmysle platných predpisov, noriem a technických podmienok prevádzkovateľa distribučnej sústavy.

• Vyjadrenie pre účely stavebného konania resp. ohlásenia stavby bude zo strany PDS vydané až po uzatvorení Zmluvy o pripojení a úhrade pripojovacieho poplatku.

V súvislosti s procesmi povoľovania výstavby sa v dokumente používajú pojmy podľa zákona č. 50/1976 Zb. o územnom plánovaní a stavebnom poriadku (stavebný zákon). Pre účely procesov, v ktorých sa aplikuje zákon č. 25/2025 Z.z. Stavebný zákon a o zmene a doplnení niektorých zákonov (Stavebný zákon), sa pojmom

- „územné konanie“ rozumie „konanie o stavebnom zámere“,
- „územné rozhodnutie“ rozumie „rozhodnutie o stavebnom zámere“,
- „stavebné konanie“ rozumie „overenie projektu stavby“,
- „stavebné povolenie“ rozumie „overený projekt stavby“,
- „kolaudačné konanie“ rozumie „kolaudácia“,
- „kolaudačné rozhodnutie“ rozumie „kolaudačné osvedčenie“,
- „stanovisko k územnému konaniu“ rozumie „záväzné vyjadrenie k stavebnému zámeru“,
- „stanovisko k stavebnému konaniu“ rozumie „doložka súladu“.



Strana 4 z 4

S pozdravom


Ing. Vladimír Petrušák
koordinátor pripojenia

Ing. Branislav Golec
špecialista pripojenia

Prílohy: situácia

1:1 027

4 2 0 4 8 12 m

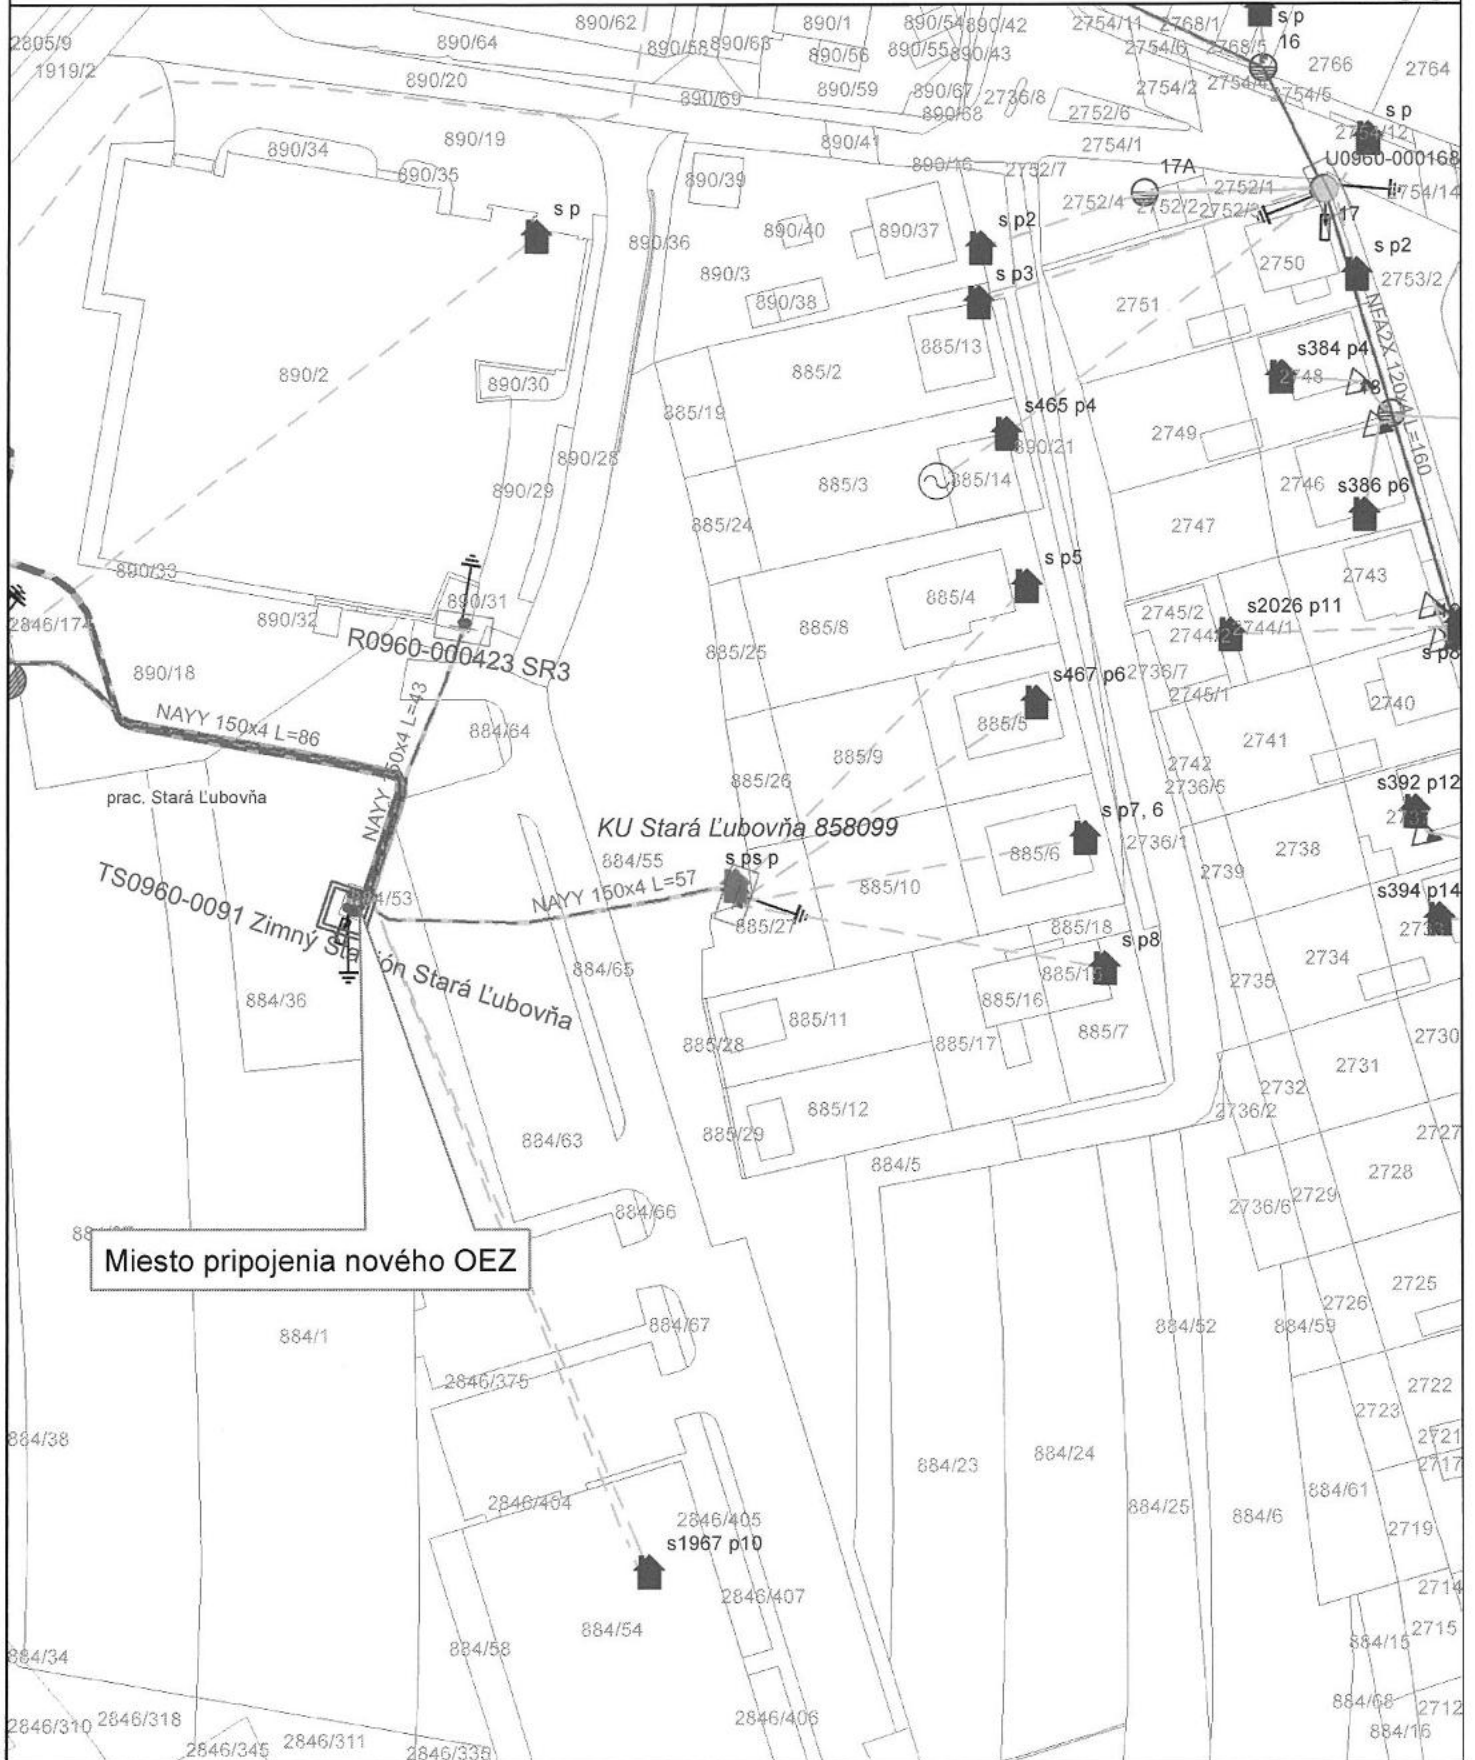

Ortofotomapa © Geodis Slovakia, s.r.o.
Ortofotomapa © Eurosense, s.r.o.
© Prispievatelia OpenStreetMap



Mesto Stará Ľubovňa
Obchodná 1
064 01 Stará Ľubovňa

Naše číslo: 13384/2026/5101256958
Vybavuje:
Email: info@vsdas.sk

V Košiciach, dňa 14.05.2026

Vec: Vyjadrenie prevádzkovateľa distribučnej sústavy VSD, a.s. k žiadosti o zmenu maximálnej rezervovanej kapacity (MRK) pripojenia existujúceho odberného zariadenia

Názov stavby: Mrk - 24ZVS0000077663Y

Odborné miesto (obec, ulica, č. domu, č. parcely): Stará Ľubovňa 064 01, Za vodou 0,

Bez elektrického vykurovania

Odsúhlasené hodnoty pripojenia do distribučnej siete

	Existujúci	Odsúhlasený
Povolené istenie elektrickej prípojky	100 A	100 A
Maximálna rezervovaná kapacita (hlavný istič)	86.00 A	80 A
Spôsob merania spotreby elektriny	priame - NN	priame - NN
Typ prípojky	trojfázová	trojfázová

Hlavný istič pred elektromerom do prúdovej hodnoty 100A musí mať vypínaciu charakteristiku typu "B".

Napájacia trafostanica : TS0960-0006 Východ Stará Ľubovňa
Číslo NN vývodu : 00000960-S-J-ST-00006-N1-007
EIC : 24ZVS0000077663Y

So znížením MRK súhlasíme po splnení nasledovných podmienok:

1. Bod pripojenia odberu elektriny ostáva pôvodný - existujúca RIS R0960-000271 SL - Kotelňa .
2. Žiadame dodržať hodnoty max. schválených istení.
3. Meranie elektriny vo všetkých odberných miestach na vymedzenom území VSD, a.s. musí byť zásadne riešené v súlade s požiadavkami VSD, a.s. uvedenými v dokumente „Podmienky merania elektriny“, ktorý je zverejnený na portáli eVSD (www.vsdas.sk).
4. Hlavný istič pred elektromerom je istiace zariadenie odberateľa, ktoré svojou funkciou obmedzuje výšku maximálneho odoberaného elektrického výkonu (maximálne rezervovaná kapacita) v odbernom mieste. Hlavný istič musí mať rovnaký počet pólov ako elektromer. Kryt hlavného ističa musí byť plombovateľný a v prevádzke zaplombovaný.
5. Náklady na zriadenie a montáž hlavného ističa pred elektromerom znáša žiadateľ.
6. Pred výmenou hlavného ističa je z Vašej strany potrebné vyžiadať si súhlas spoločnosti VSD, a.s. na porušenie platnej prevádzkovej plomby 4 pracovné dni pred začatím prác a to prostredníctvom nášho eshopu na www.vsdeshop.sk v službe **Prevádzková plomba**, kde zároveň uhradíte poplatok za obnovenie prevádzkovej plomby pre vaše odberné miesto.

Kontakty

Názov spoločnosti Východoslovenská distribučná, a.s. • www.vsdas.sk • www.vsdeshop.sk
Sídlo Mlynská 31, 042 91 Košice, Slovenská republika • IČO: 36 599 361, IČ DPH: SK2022082997
info@vsdas.sk • Poruchová linka VSD 0800 123 332 • www.vypadokelektliny.sk
Spoločnosť je zapísaná v Obchodnom registri Mestského súdu Košice, oddiel Sa, vložka 1411/V

Po zrealizovaní úprav Vášho odberného elektrického zariadenia Vás žiadame o zaslanie **platnej správy o odbornej prehliadke a skúške riešeného odberného elektrického zariadenia** (tzv. revíznej správy) emailom na adresu: info@vsdas.sk, príp. prostredníctvom Vášho dodávateľa elektriny.

7. Pri úprave hodnoty maximálnej rezervovanej kapacity pripojenia - „MRK“ (súčasného príkonu Ps) existujúceho odberného elektroenergetického zariadenia, je žiadateľ povinný uzatvoriť s PDS novú zmluvu o pripojení. V zmysle platnej legislatívy je ďalej potrebné, aby mal žiadateľ o pripojenie uzatvorené všetky relevantné zmluvy (zmluva o dodávke elektriny, zmluva o distribúcii elektriny a zmluva o prevzatí zodpovednosti za odchýlku účastníka trhu s elektrinou, resp. zmluva o združenej dodávke elektriny, atď.) ešte pred kontrolou odberného miesta (obnovou Prevádzkovej plomby) - v opačnom prípade dochádza k neoprávnenému odberu elektriny.

Dovoľujeme si Vás zároveň informovať, že v zmysle Prevádzkového poriadku spoločnosti VSD, a.s. uzatvára spoločnosť VSD, a.s. Zmluvu o pripojení do distribučnej sústavy výlučne s vlastníkom pripájaného odberného elektrického zariadenia, resp. v prípadoch keď je odberné elektrické zariadenie súčasťou nehnuteľnosti (napríklad byty alebo nebytové priestory) výlučne s vlastníkom nehnuteľnosti.

8. O uzavretie zmluvy o pripojení nás nemusíte žiadať. Administratívne úkony v súvislosti s úpravou/aktualizáciou Zmluvy o pripojení zabezpečíme automaticky po realizácii služby. V prípade výmeny hlavného ističa za istič s vyššou ampérovou hodnotou (zvýšenie maximálnej rezervovanej kapacity) spolu so Zmluvou o pripojení zasielame aj faktúru na úhradu pripojovacieho poplatku.

9. Zásady a pravidlá platné pre vzťahy medzi PDS a užívateľmi distribučnej sústavy vymedzuje Prevádzkový poriadok PDS spoločnosti Východoslovenská distribučná, a.s.

V prípade, že nebudú splnené všetky podmienky uvedené v tomto stanovisku, VSD nepripojí odberné miesto do distribučnej sústavy. VSD nezodpovedá za škodu a ušlý zisk z dôvodu nepripojenia odberného miesta pre nesplnenie podmienok uvedených v tomto stanovisku zo strany žiadateľa o pripojenie.

Vyjadrenie platí 6 mesiacov, pričom aj pred uplynutím tejto lehoty stráca platnosť v prípade zmeny údajov, na základe ktorých bolo vydané.

S pozdravom



Ing. Vladimír Petruľák
koordinátor pripojenia



Ing. Branislav Golec
špecialista pripojenia



Mesto Stará Ľubovňa
Obchodná 1
064 01 Stará Ľubovňa

Naše číslo: 12091/2026/5101256958
Vybavuje:
Email info@vsdas.sk

V Košiciach, dňa 12.05.2026

Vec: Vyjadrenie prevádzkovateľa distribučnej sústavy VSD, a.s. k žiadosti o zmenu maximálnej rezervovanej kapacity (MRK) pripojenia existujúceho odberného zariadenia

Názov stavby: Mrk - 24ZVS0000029200K

Odborné miesto (obec, ulica, č. domu, č. parcely): Stará Ľubovňa 064 01, Mierová 1101/74,

Bez elektrického vykurovania

Odsúhlasené hodnoty pripojenia do distribučnej siete

	Existujúci	Odsúhlasený
Povolené istenie elektrickej prípojky	125 A	200 A
Maximálna rezervovaná kapacita (hlavný istič)	40.00 A	160 A
Spôsob merania spotreby elektriny	priame - NN	polopriame - NN
Hodnota prevodu meracieho transf. prúdu MTP	/ A/A	200/5 A/A
Typ prípojky	trojfázová	trojfázová

Napájacia trafostanica : TS0960-0011 Pri plavárni Stará Ľubovňa
Číslo NN vývodu : Nový NN vývod
EIC : 24ZVS0000029200K

S pripojením uvedeného odberu po zvýšení MRK súhlasíme po splnení nasledovných podmienok:

1. Zvýšenie MRK na požadovanú hodnotu si vyžaduje zmenu miesta pripojenia do distribučnej sústavy. Pripojenie odberného el. zariadenia žiadame realizovať z voľného vývodu v existujúcej transformačnej stanici TS0960-0011 Pri plavárni Stará Ľubovňa (TS) (viď príloha - Lokality možného pripojenia), pričom istenie odberného el. zariadenia bude realizované samostatnými poistkovými článkami v zmysle štandardov VSD, a.s. Nízkonapäťovú (NN) prípojku bude tvoriť sada poistiek v TS. Meranie elektriny požadujeme umiestniť vedľa TS.

2. Náklady spojené s realizáciou odberného el. zariadenia vrátane elektromerového rozvádzača znáša žiadateľ.

3. Sprístupnenie zariadenia VSD, a.s., resp. zabezpečenie pracoviska pred realizáciou odberného el. zariadenia je potrebné objednať prostredníctvom nášho eshopu na www.vsdeshop.sk, v sekcii Spoločte sa na odborníkov, služba Sprístupnenie zariadenia VSD.

Upozorňujeme, že realizáciu elektromontážnych činností môže vykonávať len oprávnená právnická osoba v zmysle §15 zákona č.124/2006 Z.z., alebo fyzická osoba s príslušnou odbornou spôsobilosťou v elektrotechnike vydaného podľa §16 zákona č.124/2006 Z.z. vyhlášky MPSVaR č.508/2009 Z.z.

Kontakty

Názov spoločnosti Východoslovenská distribučná, a.s. • www.vsdas.sk • www.vsdeshop.sk

Sídlo Mlynská 31, 042 91 Košice, Slovenská republika • IČO: 36 599 361, IČ DPH: SK2022082997

info@vsdas.sk • Poruchová linka VSD 0800 123 332 • www.vypadokelektriny.sk

Spoločnosť je zapísaná v Obchodnom registri Mestského súdu Košice, oddiel Sa, vložka 1411/V

Žiadame dodržať platné ustanovenia Zákona 251/2012 Z.z. o energetike a zásady bezpečnosti práce tak, aby pri realizácii nového elektrického zariadenia nedošlo k ohrozeniu bezpečnosti osôb, vecí, majetku a nedošlo k narušeniu bezpečnej a spoľahlivej prevádzky el. zariadení.

4. Po schválení technického riešenia (projektovej dokumentácie) a následnom zrealizovaní odberného el. zariadenia a elektromerového rozvádzača Vás žiadame dať vypracovať oprávnenej organizácii Prvú odbornú prehliadku a skúšku (revíziu správu) odberného el. zariadenia vrátane elektromerového rozvádzača.

5. Žiadame dodržať hodnoty max. schválených istení.

6. Elektromerový rozvádzač žiadame umiestniť na mieste prístupnom pre našich pracovníkov aj v čase neprítomnosti odberateľov t.j. na verejne prístupnom mieste v zmysle bodu 1. Meranie elektriny na všetkých odberných miestach na vymedzenom území VSD, a.s. musí byť zásadne riešené v súlade s požiadavkami VSD, a.s. uvedenými v dokumente „Podmienky merania elektriny“, ktorý je zverejnený na portáli eVSD (www.vsds.sk). Upozorňujeme na dodržanie podmienok bodu 3.3.2.4 Sekundárne meracie obvody).

V prípade použitia hlavného ističa s nastaviteľnou nadprúdovou spúšťou nastavená prúdová hodnota nesmie prekročiť zmluvnú hodnotu MRK o viac ako 5%.

7. Projektovú dokumentáciu odberného elektrického zariadenia, vrátane elektromerového rozvádzača, vypracovanú elektroprojektantom a spracovanú v zmysle všeobecne záväzných podmienok pre spracovanie projektovej dokumentácie, žiadame v digitálnej forme (*.pdf - skrátené názvy bez diakritiky) zaslať na vyjadrenie. Dokument "Štruktúra a obsah projektovej dokumentácie VN a NN" je zverejnený na portáli eVSD (www.vsds.sk) v časti Domov / Dodávateľia služieb / Štandardizácia / Technologické predpisy / 600 Rôzne. Žiadosť o vyjadrenie k projektovej dokumentácii s prílohami v dig. forme, je možné podať cez portál eVSD (www.vsds.sk), po zaregistrovaní a prihlásení sa do Vášho účtu.

8. Pred pripojením nového odberného miesta, alebo úprave maximálnej rezervovanej kapacity pripojenia - „MRK“ (súčasného príkonu P_s) existujúceho odberného elektroenergetického zariadenia, je žiadateľ povinný uzatvoriť s PDS v zmysle Prevádzkového poriadku VSD, a.s. Zmluvu o pripojení. V zmysle platnej legislatívy je ďalej potrebné, aby mal žiadateľ o pripojenie uzatvorené všetky relevantné zmluvy (zmluva o dodávke elektriny, zmluva o distribúcii elektriny a zmluva o prevzatí zodpovednosti za odchýlku účastníka trhu s elektrinou, resp. zmluva združenej dodávke elektriny, atď.) ešte pred pripojením nového odberného miesta - v opačnom prípade nebude odberné miesto zo strany PDS pripojené.

9. Dovoľujeme si Vás zároveň informovať, že v zmysle Prevádzkového poriadku spoločnosti VSD, a.s. uzatvára spoločnosť VSD zmluvu o pripojení do distribučnej sústavy výlučne s vlastníkom pripájaného odberného elektrického zariadenia, resp. v prípadoch keď je odberné elektrické zariadenie súčasťou nehnuteľnosti (napríklad byty alebo nebytové priestory) výlučne s vlastníkom nehnuteľnosti.

10. Podľa platnej legislatívy je pripojenie žiadateľa o pripojenie do distribučnej sústavy alebo zvýšenie maximálnej rezervovanej kapacity pripojenia spoplatnené poplatkom za pripojenie. Výška poplatku za pripojenie je určená podľa výšky amperickej hodnoty hlavného ističa pred elektromerom na základe rozhodnutia Úradu pre reguláciu sieťových odvetví (ÚRSO), ktorý určuje pevné ceny za pripojenie do distribučnej sústavy na napäťovej úrovni NN za aktuálny rok. Cenník poplatkov za pripojenie do distribučnej sústavy na napäťovej úrovni NN je zverejnený na portáli eVSD (www.vsds.sk).

11. Po schválení projektovej dokumentácie môže o uzatvorenie Zmluvy o pripojení požiadať vybraný dodávateľ elektriny, alebo vlastník pripájaného zariadenia, prostredníctvom **aplikácie Podnety**, ktorú nájdete po prihlásení do Vášho účtu na portáli eVSD (www.vsds.sk), alebo **emailom** na adrese info@vsdas.sk.

12. Zásady a pravidlá platné pre vzťahy medzi PDS a užívateľmi distribučnej sústavy vymedzuje Prevádzkový poriadok PDS spoločnosti Východoslovenská distribučná, a.s.

13. Toto vyjadrenie neslúži ako doklad ku stavebnému povoleniu resp. ohláseniu drobnej stavby. Vyjadrenie pre účely stavebného konania bude vydané PDS až na základe posúdenia projektovej dokumentácie technického riešenia pripojenia do distribučnej siete vypracovanej v zmysle platných predpisov, noriem a technických podmienok prevádzkovateľa distribučnej sústavy.

V súvislosti s procesmi povoľovania výstavby sa v dokumente používajú pojmy podľa zákona č. 50/1976 Zb. o územnom plánovaní a stavebnom poriadku (stavebný zákon). Pre účely procesov, v ktorých sa aplikuje zákon č. 25/2025 Z.z. Stavebný zákon a o zmene a doplnení niektorých zákonov (Stavebný zákon), sa pojmom

- „územné konanie“ rozumie „konanie o stavebnom zámere“,
- „územné rozhodnutie“ rozumie „rozhodnutie o stavebnom zámere“,
- „stavebné konanie“ rozumie „overenie projektu stavby“,
- „stavebné povolenie“ rozumie „overený projekt stavby“,
- „kolaudačné konanie“ rozumie „kolaudácia“,
- „kolaudačné rozhodnutie“ rozumie „kolaudačné osvedčenie“,
- „stanovisko k územnému konaniu“ rozumie „záväzné vyjadrenie k stavebnému zámeru“,
- „stanovisko k stavebnému konaniu“ rozumie „doložka súladu“.

V prípade, že nebudú splnené všetky podmienky uvedené v tomto stanovisku, VSD nepripojí odberné miesto do distribučnej sústavy. VSD nezodpovedá za škodu a ušlý zisk z dôvodu nepripojenia odberného miesta pre nesplnenie podmienok uvedených v tomto stanovisku zo strany žiadateľa o pripojenie.

Vyjadrenie platí 6 mesiacov, pričom aj pred uplynutím tejto lehoty stráca platnosť v prípade zmeny údajov, na základe ktorých bolo vydané.

S pozdravom



Ing. Vladimír Petruľák
koordinátor pripojenia



Ing. Branislav Golec
špecialista pripojenia

Prílohy: situácia



Operatívny asset manažment

Vyhotoval: golec_branislav

1:1 000

4,8,250 4,5 9 13,5
m

Legenda:

ZVN a VVN Vedenia

— VVN kábel
— VVN vzduch
— ZVN kábel
— ZVN vzduch

VN Vedenia

— VN kábel
— VN vzduch


NN Vedenia

— NN kábel
— NN vzduch

NN Pripojky (orientačné zakreslenie)

— NN kábelová pripojka
— NN vzdušná pripojka

Trafostanice

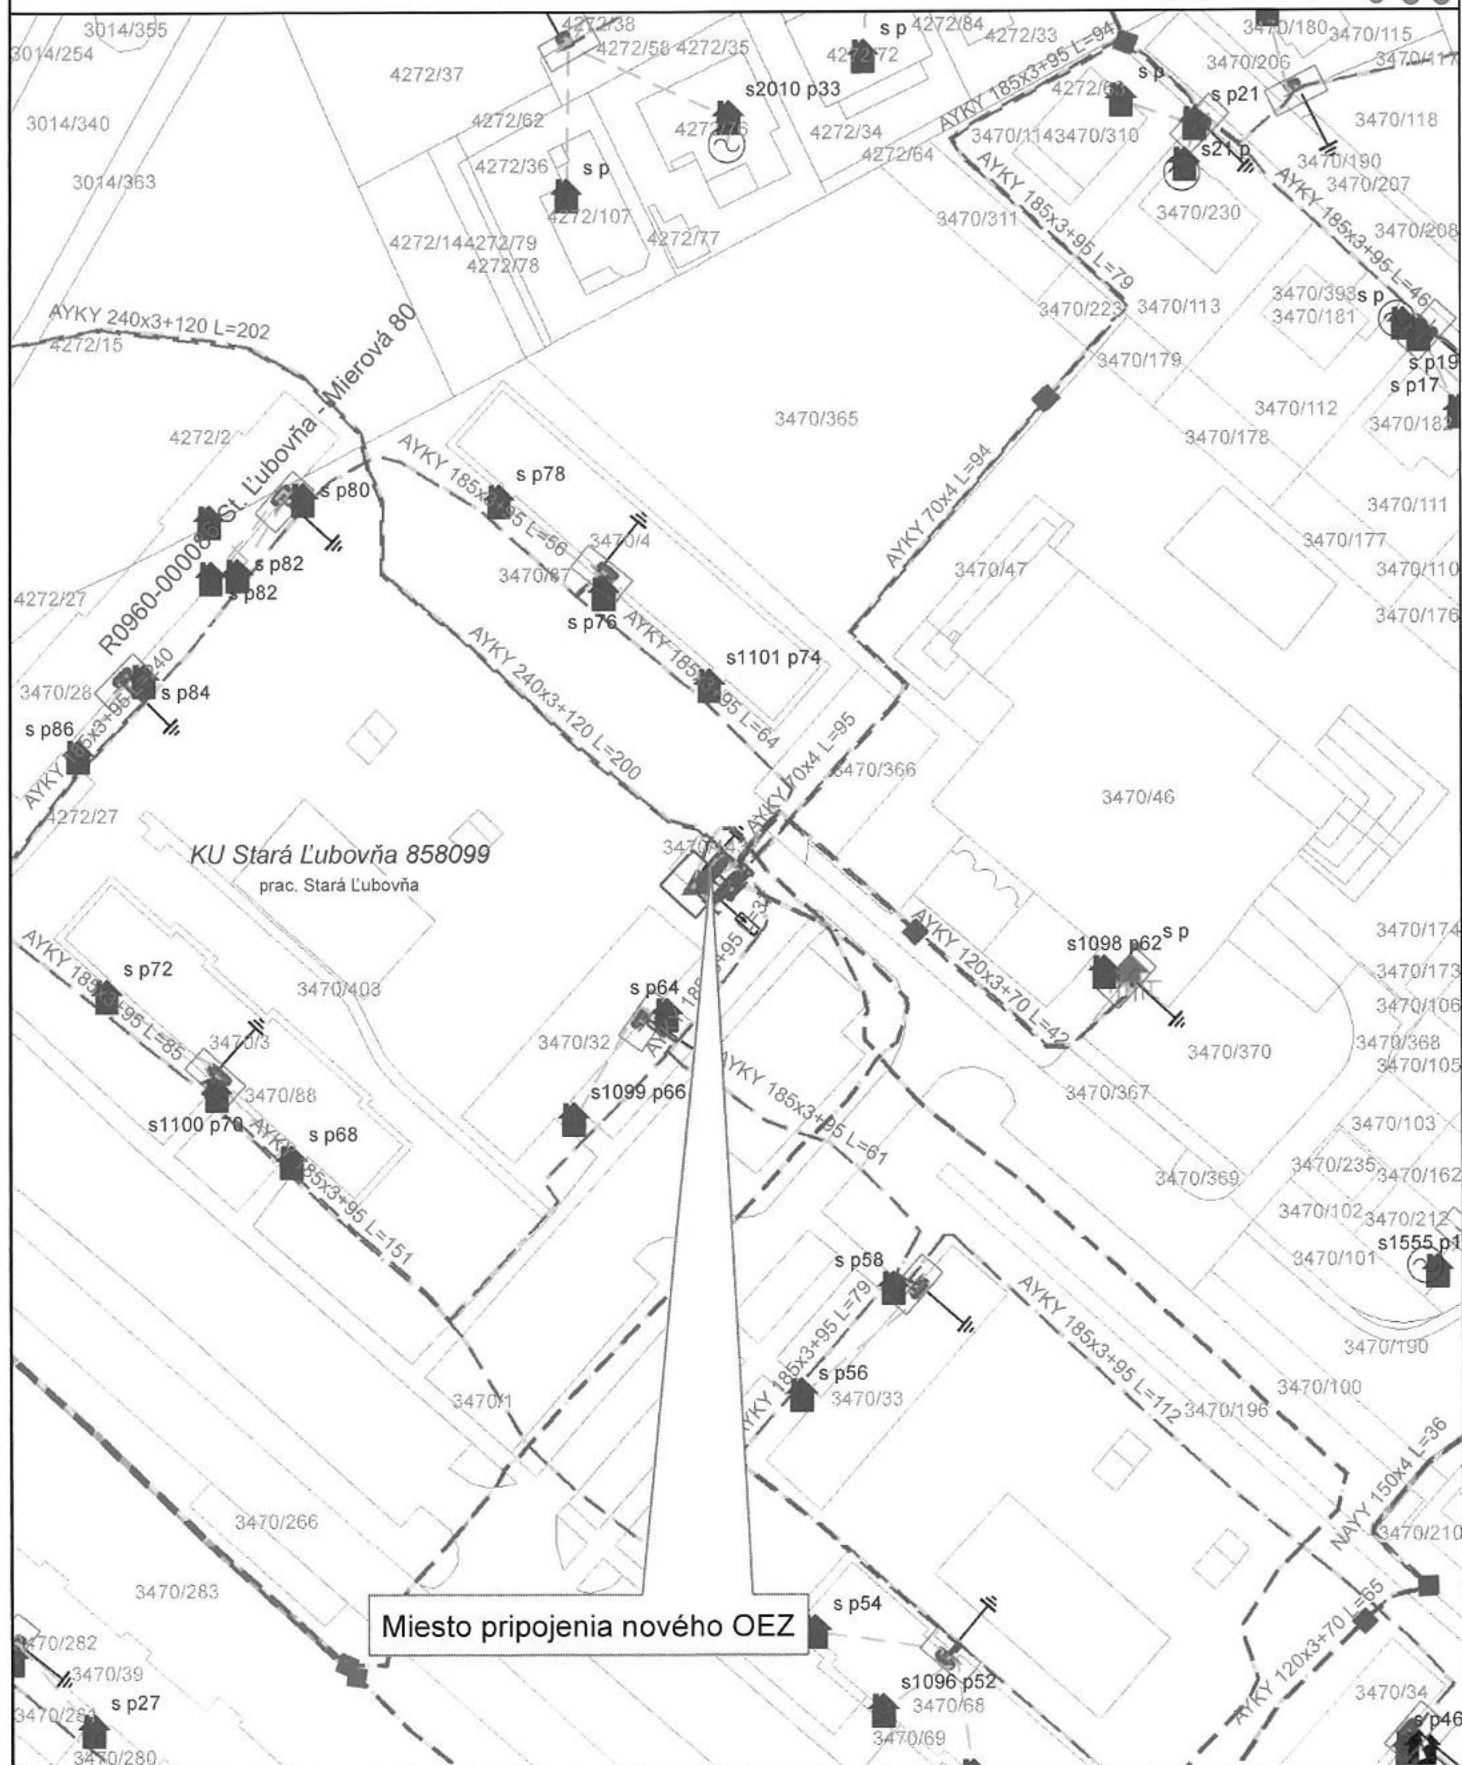

Dátum: 12. 5. 2026

Vektorová katastrálna mapa:
© Úrad geodézie, kartografie a katastra Slovenskej republiky

Ortofotomapa © Geodis Slovakia, s.r.o.
Ortofotomapa © Eurosense, s.r.o.
© Prispievatelia OpenStreetMap